


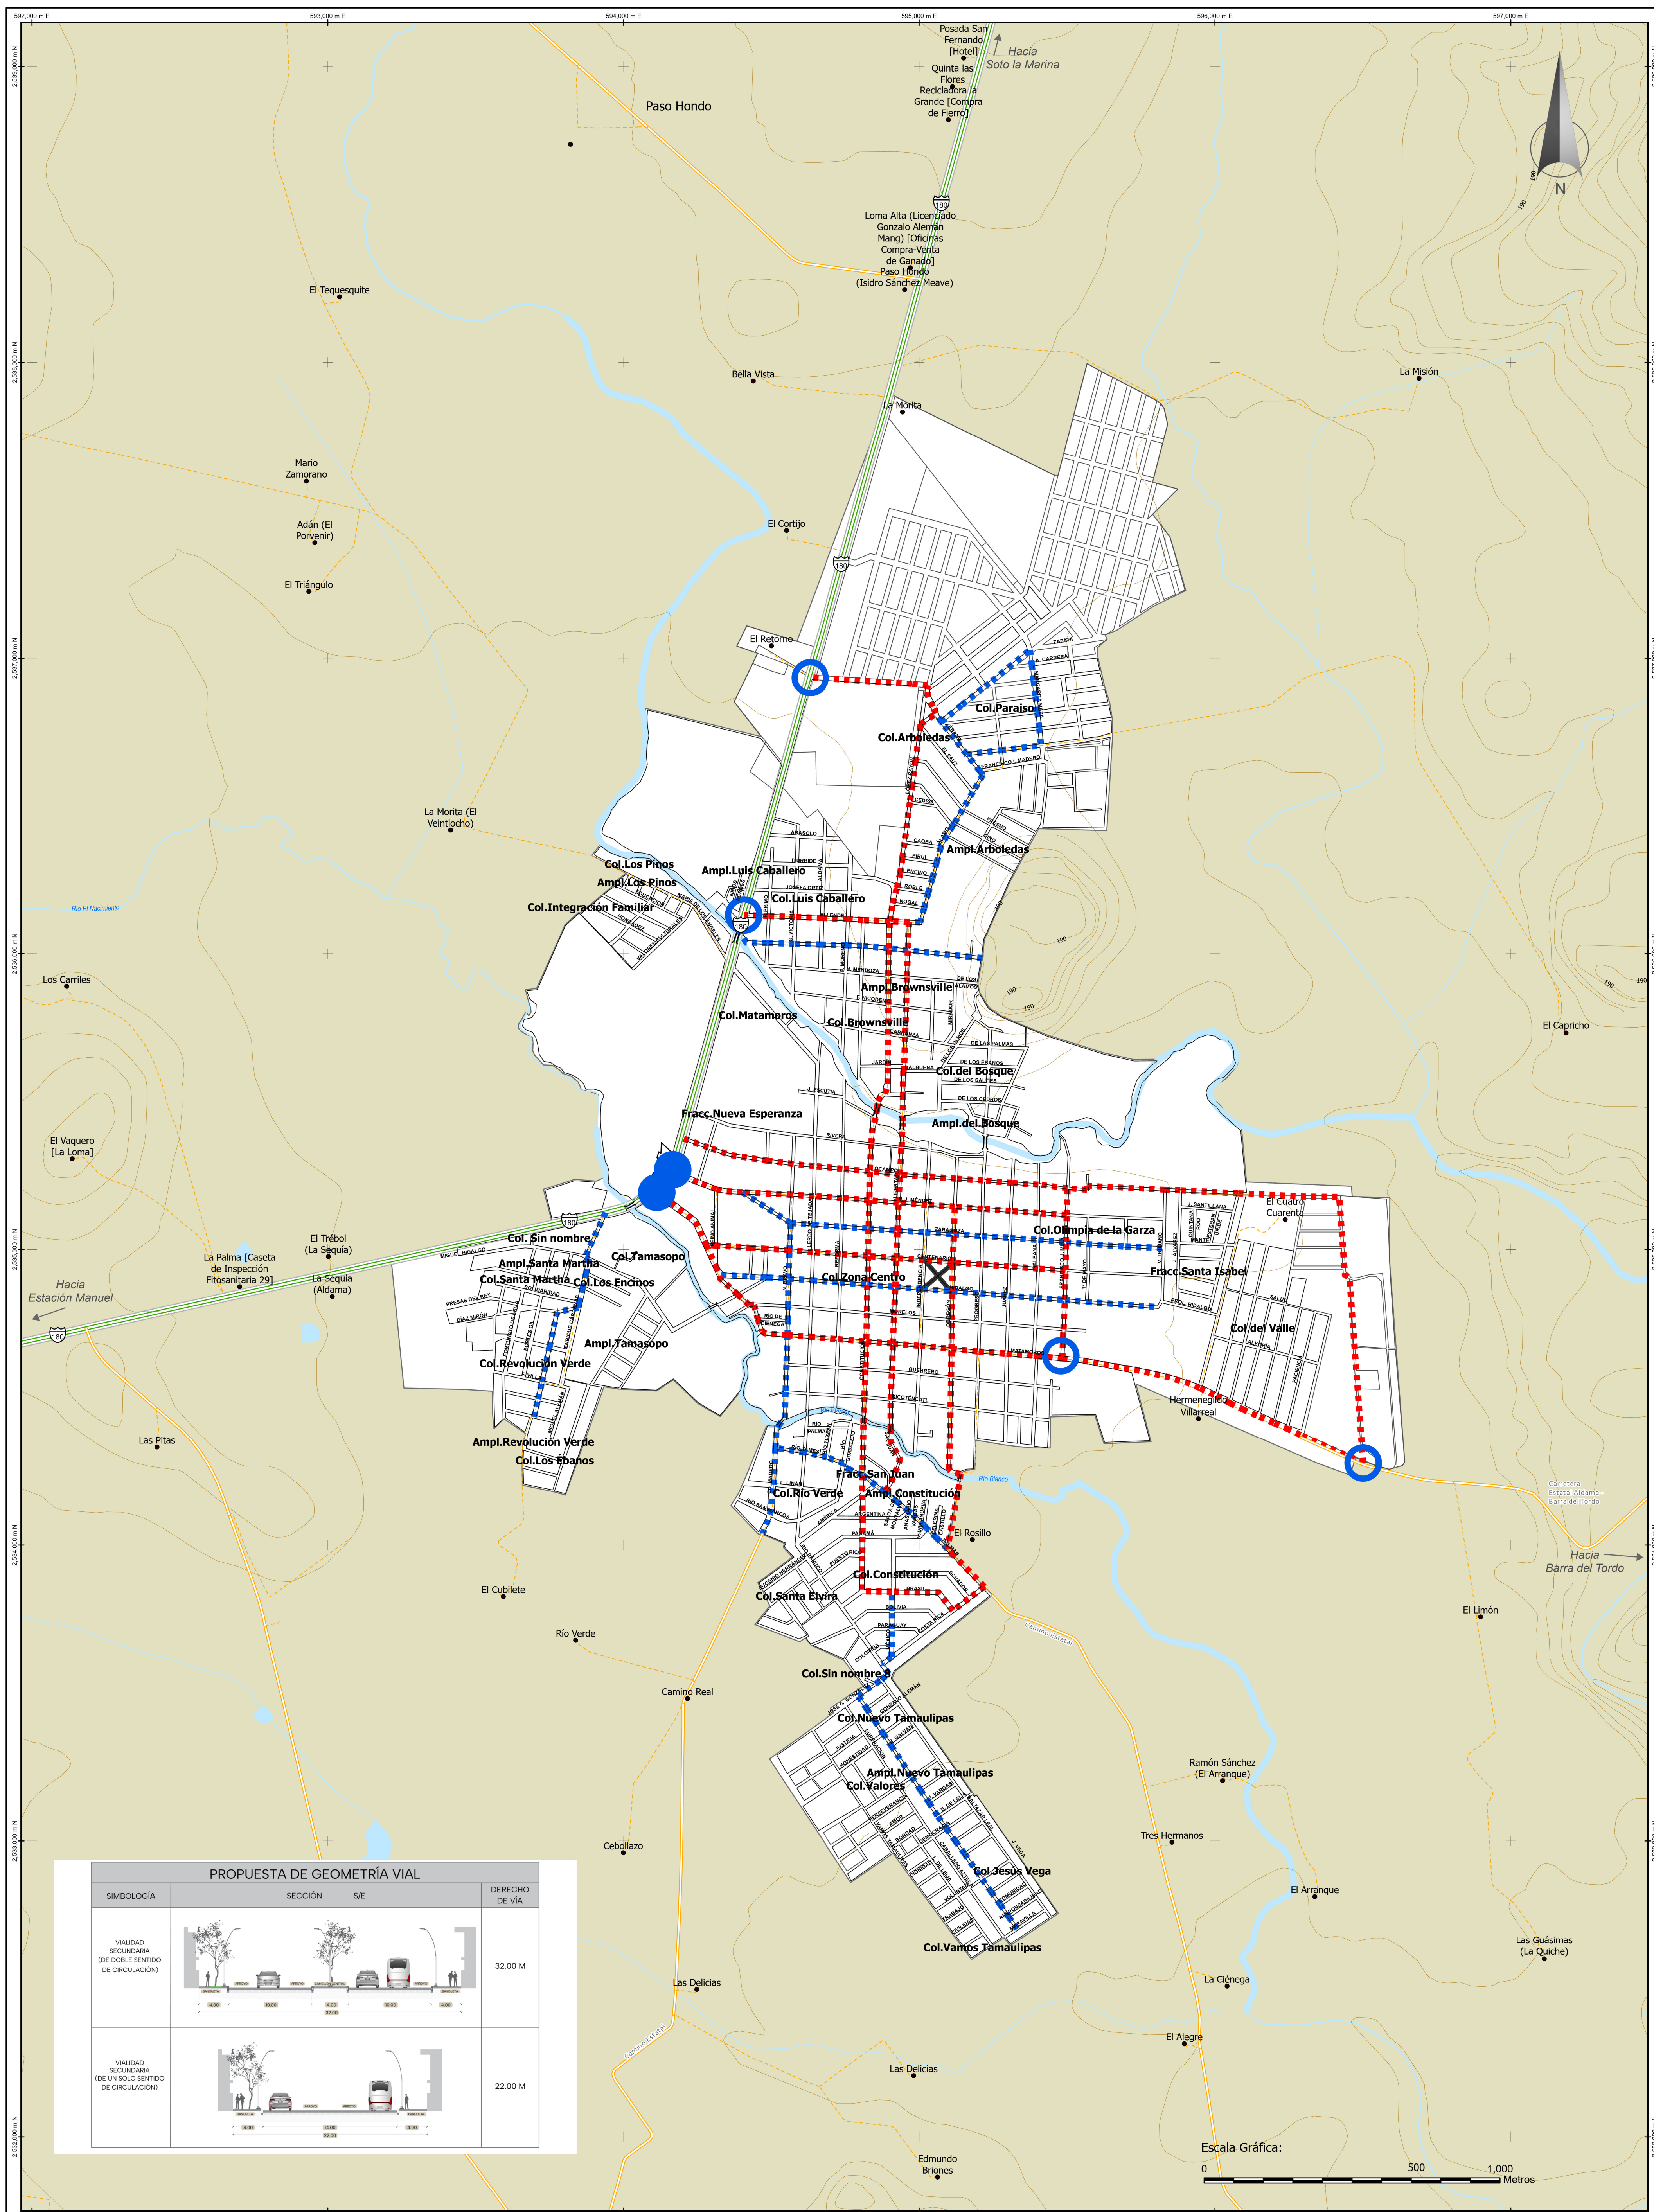

SIMBOLÍA TEMÁTICA ESTRUCTURA VIAL EXISTENTE: VIALIDAD FEDERAL VIALIDAD ESTATAL CAMINO VECINAL VIALIDAD PRIMARIA VIALIDAD SECUNDARIA ESTRUCTURA VIAL PROPUESTA: VIALIDAD PRIMARIA VIALIDAD SECUNDARIA CRUCEROS IMPORTANTES CRUCEROS PROPUESTOS		SIMBOLÍA BASE LÍMITE ESTATAL LÍMITE MUNICIPAL Aldea 15,151 hab. LOCALIDAD AMANZANADA NÚMERO DE HABITANTES ++++ VÍA FÉRREA VIALIDAD FEDERAL VIALIDAD ESTATAL VIALIDAD LOCAL ÁREA NATURAL PROTEGIDA RASGOS HIDROGRÁFICOS CORRIENTE DE AGUA CUERPO DE AGUA REPRESENTACIÓN DEL RELIEVE CERRO CURVA DE NIVEL A 100 m		LOCALIZACIÓN FUENTES DE INFORMACIÓN • Marco Geostatístico Nacional. INEGI, 2023. • Red Nacional de Carreteras (RNC). INEGI, 2023. • Conjunto de datos vectoriales de la carta topográfica escala 1:250 000 por entidad federativa. INEGI, 2021. • Conjunto de Datos Vectoriales de Información topográfica Escala 1:50 000. INEGI, 2021. • Red Hidrográfica Escala 1:50 000 (Edición: 2.0). INEGI, 2010. INFORMACIÓN TÉCNICA Escala 1:10,000 SRG WGS 1984 UTM Zona 14N Cuadrícula a cada 1 000 m		Tamaulipas Secretaría de Urbanismo y Medio Ambiente IMEPLAN ALDAMA PROGRAMA MUNICIPAL DE ORDENAMIENTO TERRITORIAL Y DESARROLLO URBANO (PMOTDU) ALDAMA, TAMAULIPAS AGOSTO-2025		Clave del plano: EA-3 Nombre del plano: ESTRUCTURA VIAL ALDAMA Con fundamento en lo dispuesto por los artículos 1, 2, 3, 4, 5, 6, 8, 12, 13, 21, 22, 23, 24, 27, 28, 30, y demás relativos aplicables a la Ley de Asentamientos Humanos, Ordenamiento Territorial y Desarrollo Urbano vigente en el Estado, SE APRUEBA el Programa Municipal de Ordenamiento Territorial y Desarrollo Urbano de Aldama, Tamaulipas. APROBACIÓN: Sesión de Cabildo celebrada el _____ de _____ de 2025. En Acta No. _____ C. HANRYMER DE LEITA GONZÁLEZ SECRETARÍA DEL AYUNTAMIENTO C. MELCHOR ANTONIO LEAL ROMERO SÍNDICO PRIMERO M.V.Z. LIBERATO GARCÍA SÁNCHEZ DIRECTOR DE OBRAS PÚBLICAS C. ÓSCAR ANTONIO LEAL PASSI DIRECTOR DE DESARROLLO URBANO Y ECOLOGÍA PROFRA. MARÍA NICHÉ SOSA VILLARREAL PRESIDENTA MUNICIPAL	
---	--	---	--	---	--	--	--	--	--