


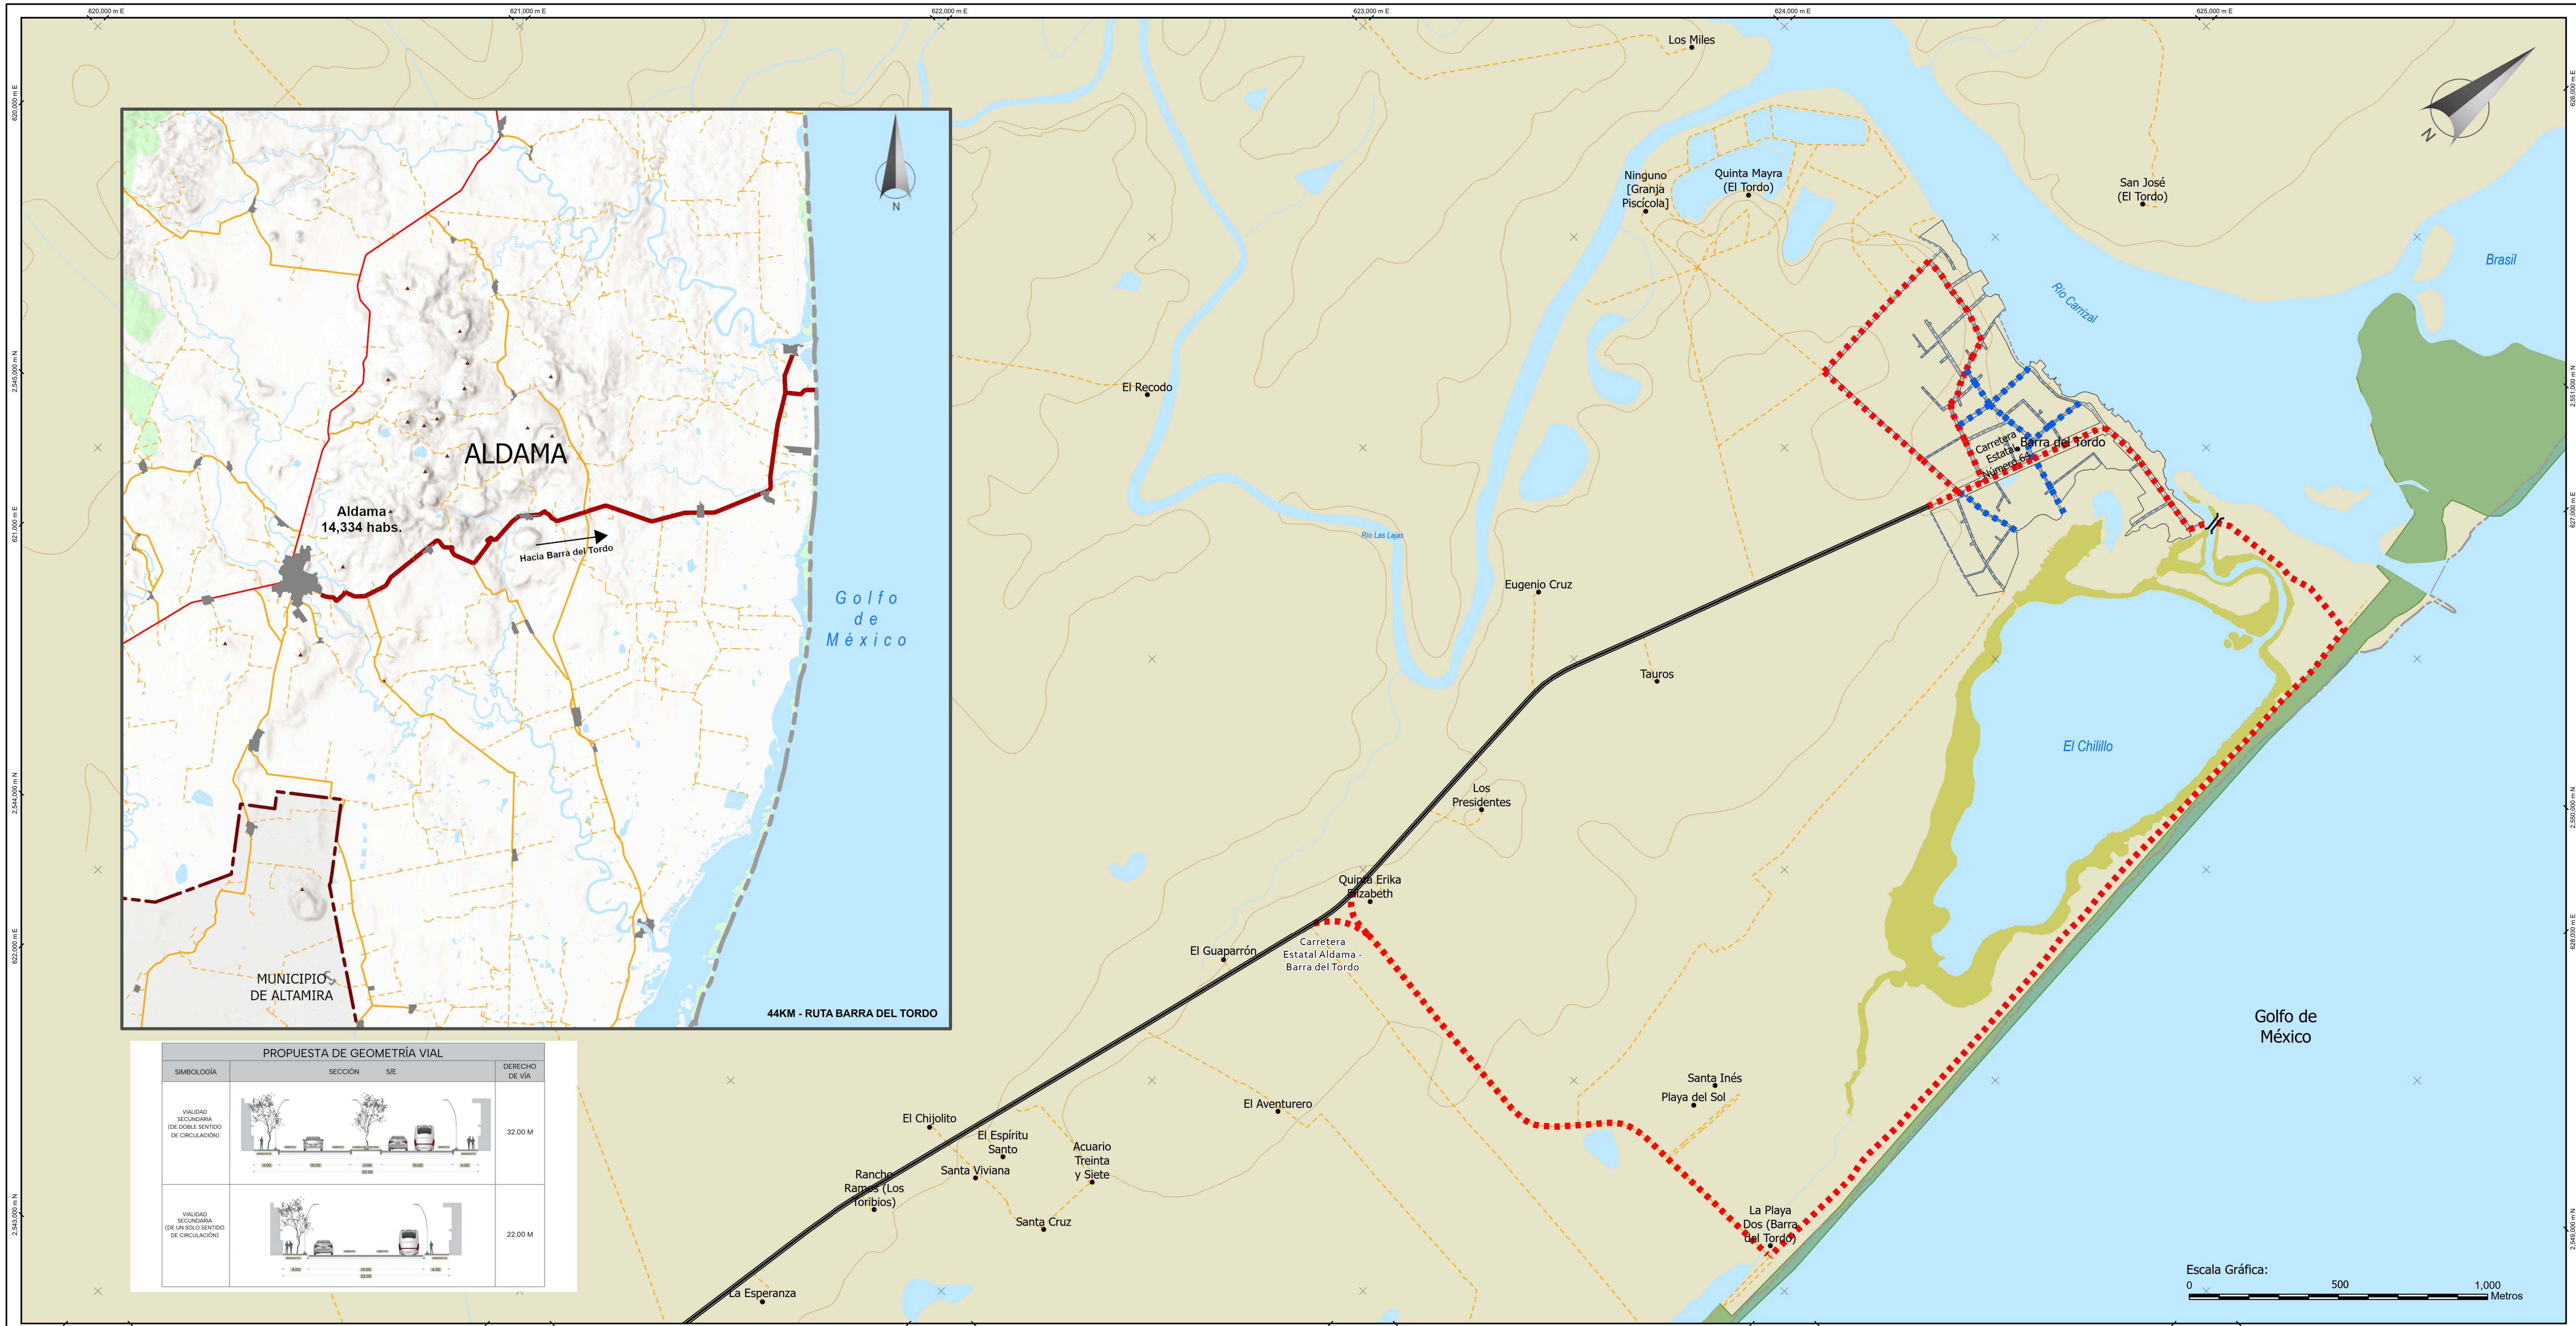

PROPUESTA DE GEOMETRÍA VIAL			
SIMBOLOGÍA	SECCIÓN	S/E	DERECHO DE VÍA
VALIEDAD SECUNDARIA (DE DOBLE SENTIDO DE CIRCULACIÓN)			32.00 M
VALIEDAD SECUNDARIA (DE UN SOLO SENTIDO DE CIRCULACIÓN)			22.00 M

SIMBOLOGÍA TEMÁTICA

ESTRUCTURA VIAL EXISTENTE:

- VIALIDAD ESTATAL
- CAMINO VECINAL

ESTRUCTURA VIAL PROPUESTA:

- VIALIDAD PRIMARIA
- VIALIDAD SECUNDARIA
- VIALIDAD REGIONAL
- PUENTE DE CARRETERA

SIMBOLOGÍA BASE

- LÍMITE ESTATAL
- LÍMITE MUNICIPAL
- MUNICIPIO COLINDANTE
- LOCALIDAD AMANZANADA
- NÚMERO DE HABITANTES
- VÍA FÉRREA
- VIALIDAD FEDERAL
- ÁREA NATURAL PROTEGIDA
- RASGOS HIDROGRÁFICOS
- CORRIENTE DE AGUA
- CUERPO DE AGUA
- REPRESENTACIÓN DEL RELIEVE
- CERRO

FUENTES DE INFORMACIÓN

- Marco Geostadístico Nacional, INEGI, 2023.
- Roz Nacional de Caminos (RNC), INEGI, 2023.
- Conjunto de datos vectoriales de la carta topográfica escala 1:250 000 por entidad federativa, INEGI, 2021.
- Conjunto de Datos Vectoriales de Información Topográfica Escala 1:50 000, INEGI, 2021.
- Roz Hidrográfica Escala 1:50 000 Edición: 2.0, INEGI, 2010.

INFORMACIÓN TÉCNICA

Escala: 1:10,000

SRC: WGS 1984 UTM Zona 14N

Cuadrícula a cada: 1 000 m

LOCALIZACIÓN

ALDAMA

PROGRAMA MUNICIPAL DE ORDENAMIENTO TERRITORIAL Y DESARROLLO URBANO (PMOTDU) ALDAMA, TAMAULIPAS

AGOSTO-2025

Clave del plano: EA-3B

Nombre del plano: **ESTRUCTURA VIAL BARRA DEL TORDO**

Con fundamento en lo dispuesto por los artículos 1, 2, 3, 4, 5, 6, 12, 17, 21, 22, 23, 24, 27, 29, 30 y demás relativos aplicables a la Ley de Asentamientos Humanos, Ordenamiento Territorial y Desarrollo Urbano vigente en el Estado, SE APROBÓ el Programa Municipal de Ordenamiento Territorial y Desarrollo Urbano de Aldama, Tamaulipas.

APROBACIÓN: Sesión de Cabildo celebrada el ____ de ____ de 2025. En Acta No. ____

PROFRA. MARÍA NOEMÍ SOSA VILLARREAL
PRESIDENTA MUNICIPAL

C. MARYANERI DE LEJIA GONZÁLEZ
SECRETARÍA DEL AYUNTAMIENTO

C. MELCHOR ANTONIO LEAL ROMERO
SÍNDICO PRIMERO

M.V.Z. LIBERATO GARCÍA SÁNCHEZ
DIRECTOR DE OBRAS PÚBLICAS

C. ÓSCAR ANTONIO LEAL PASSI
DIRECTOR DE DESARROLLO URBANO Y ECOLOGÍA